




Kielletty ajosuunta

Kevyenliikenteen reitti

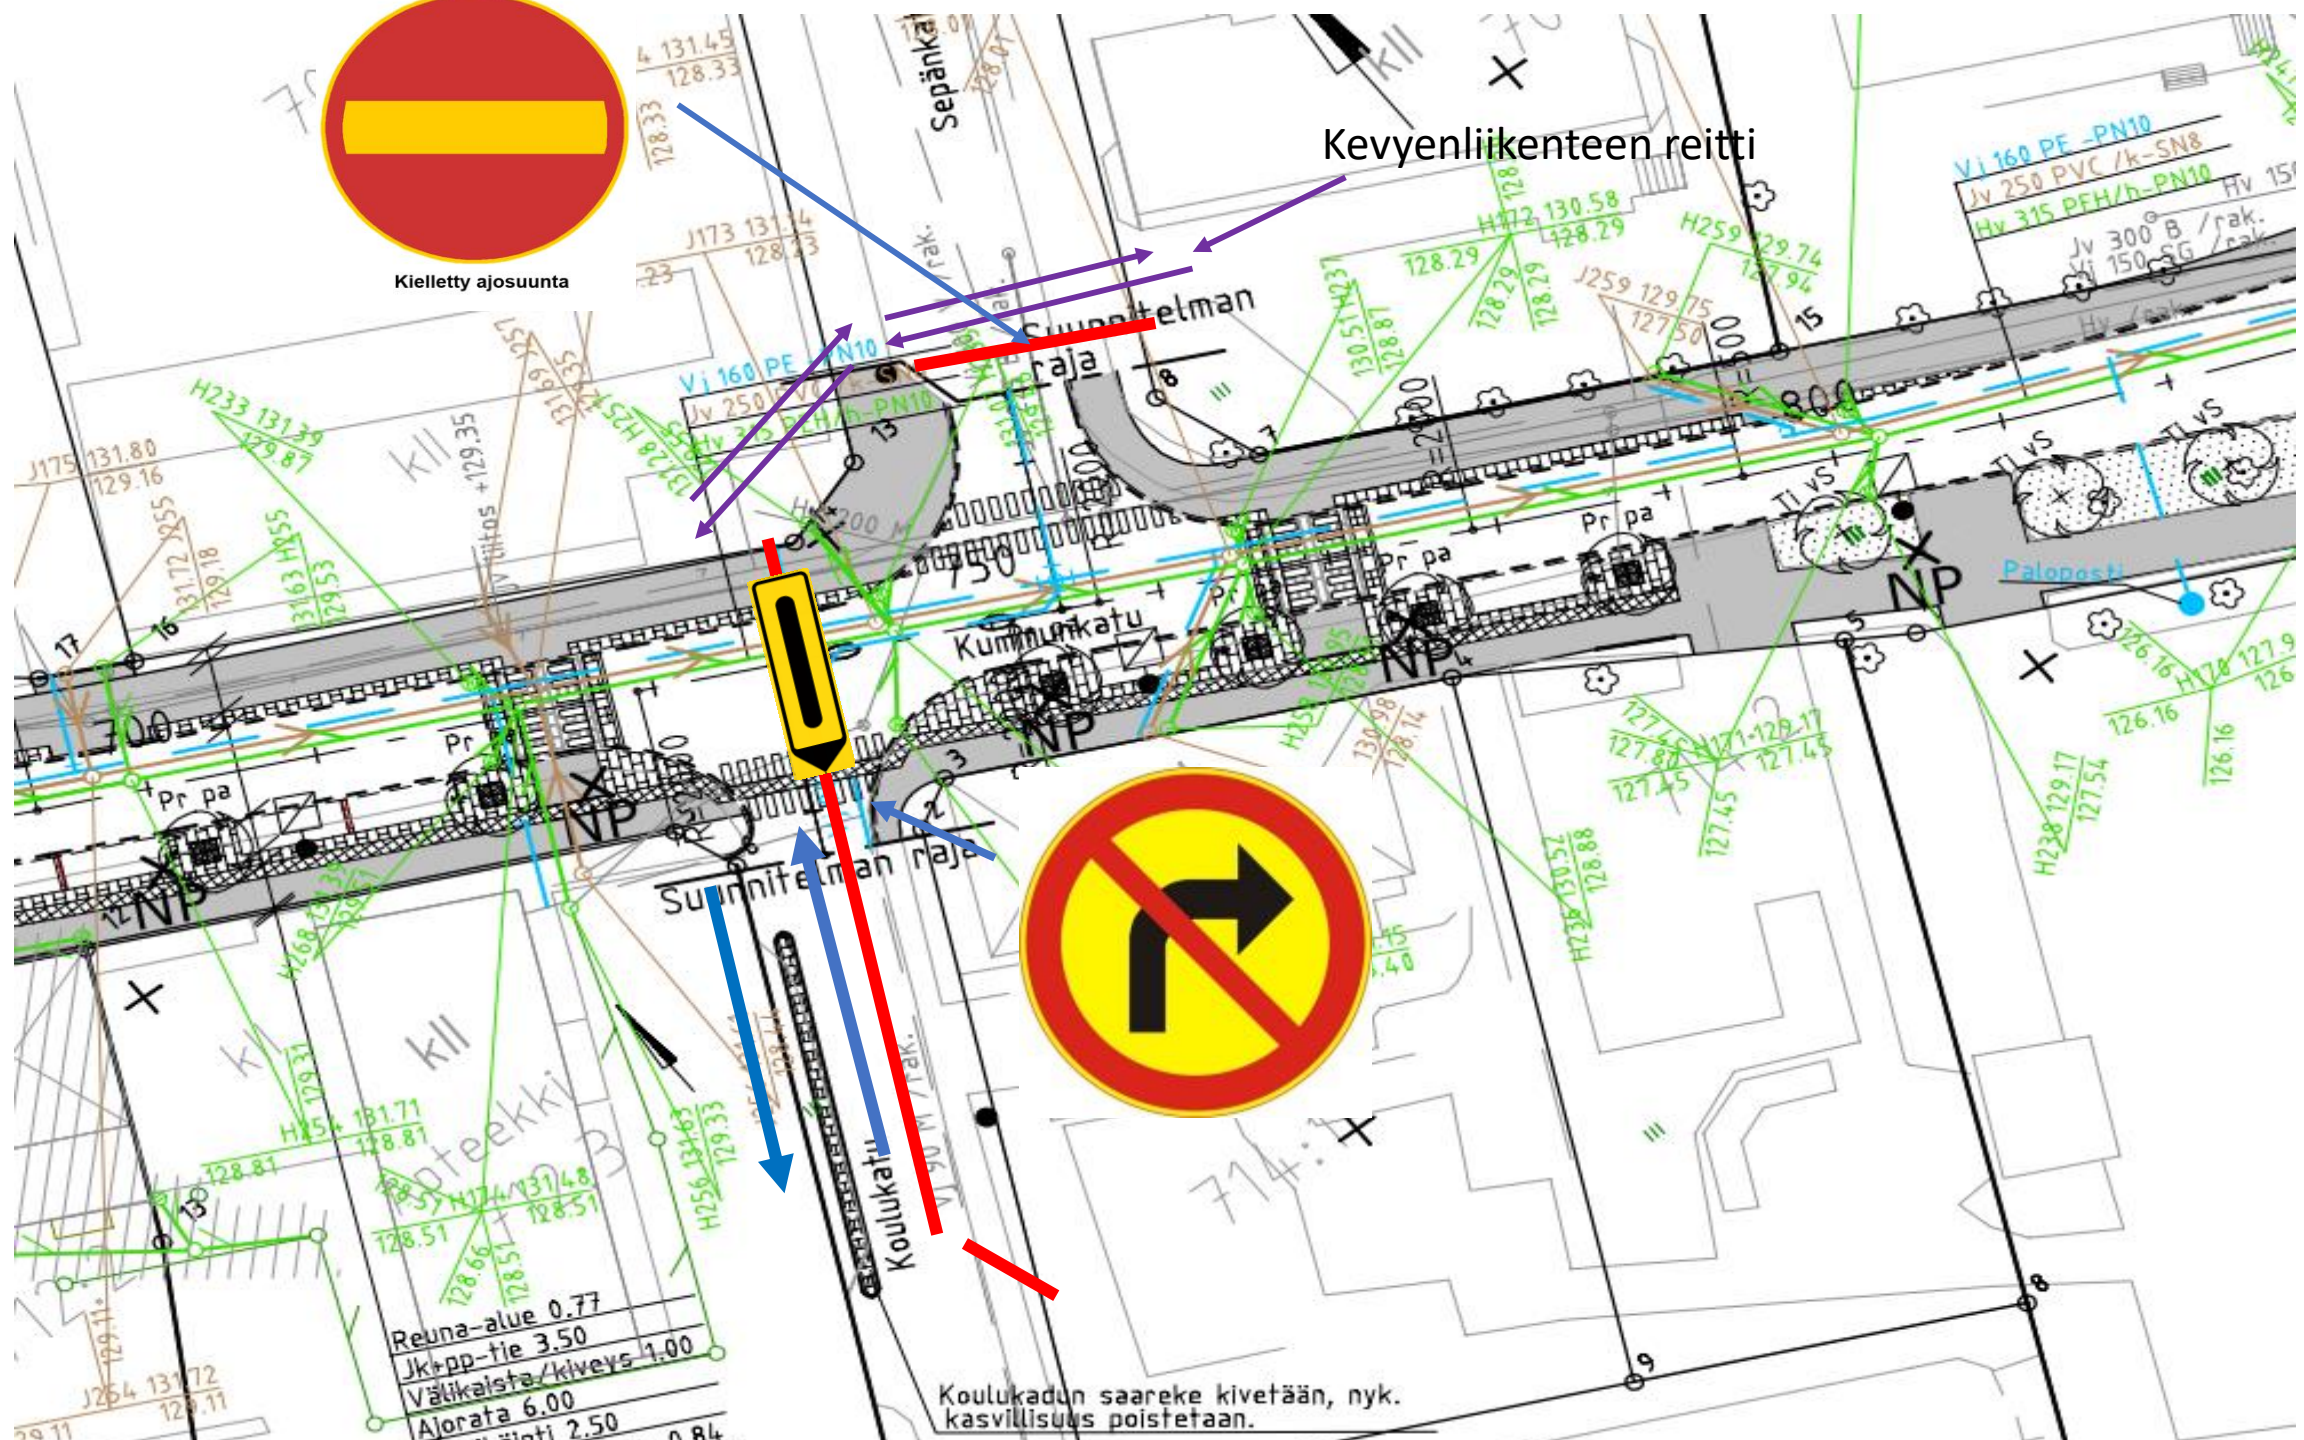

Koulukadun saareke kivetään, nyk. kasvillisuus poistetaan.

- Reuna-alue 0.77
- Jk+pp-tie 3.50
- Välialusta/kiveys 1.00
- Alorata 6.00
- ... 2.50